

PROJEKT – KARWENDEL

USP - die letzten Zweitwohnsitze in Tirol



Hinterriss Hochradner Bernhard 00436505511780
e-mail: office@eco-network.eu









Südsicht



Nordansicht



Westansicht



Ostansicht



DER BAUHERR

DER PLANER

DIE BEHÖRDE


Legende: ■ NEU ■ ABRUCH ■ BESTAND ■ BETON

Kstil EINREICHPLAN
planen & bauen


Änderungen der Stellplätze und Kellerabteile im Untergeschoss

Bauherr: Hinteres Hotelentwicklungs- und Verwaltungs GmbH Bismarck-Strasse 3 A-6361 Hopfgarten im Brünstal	Datum: 24.01.2022	Planzust. Ansichten	Projektnummer: 0800	Katastralgemeinde: 87011-Wolp
Bearbeiter: Firma Kranebitter	Datum: 24.01.2022	Planzust. Ansichten	Maßstab: 1:100	Grundbesitz: 3036, 3037
Planänderungen: Verbesserung vom 06.03.2024			Form: A2	Index: A
			Name: E 1	


SCHNITTA-B

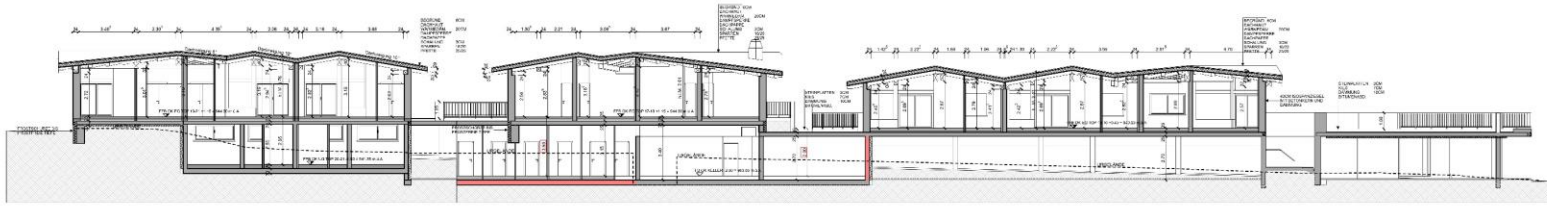

SCHNITT E-F

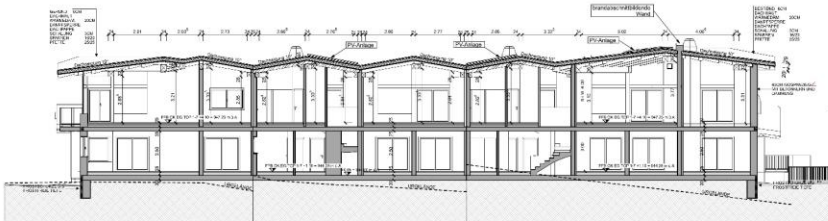


SCHNITT C-C

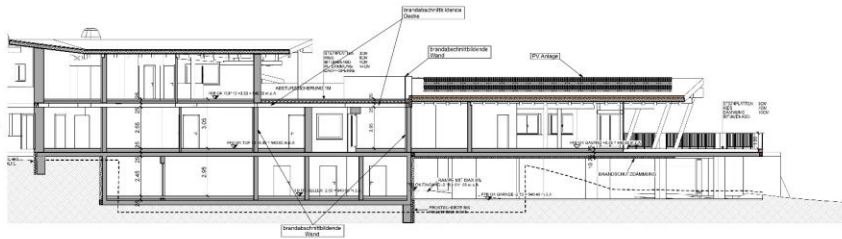

SCHNITT D-D



Übersichtsplan M 1:250

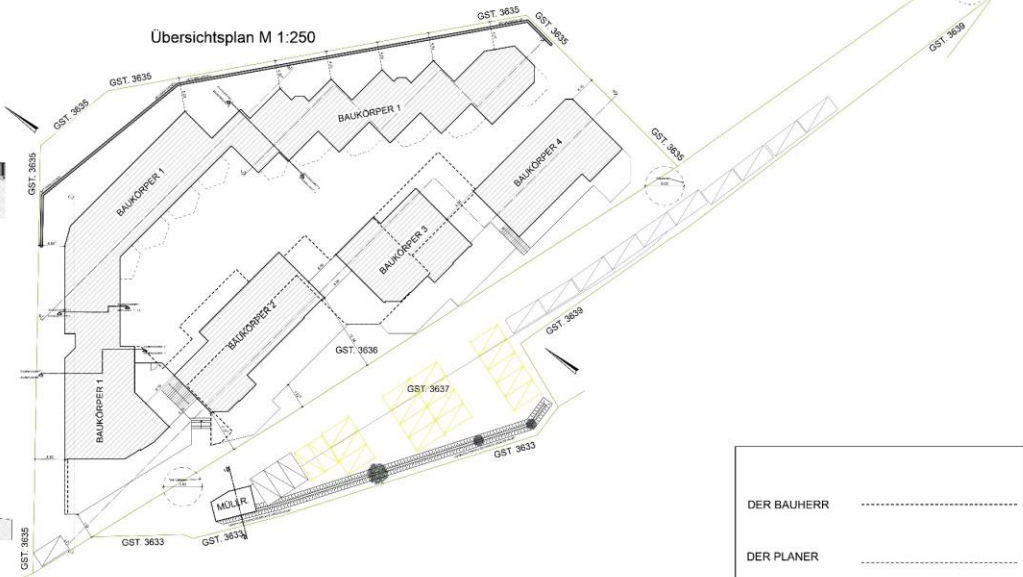

DER BAUHERR
 DER PLANER
 DIE BEHÖRDE

Legende: ■ NEU ■ ABRUCH ■ BESTAND ■ BETON

Kstil planen & bauen **EINREICHPLAN**
 K&S 111 GmbH & Co KG
 A-6425 Pfaffstetten in Tulln
 0343 5262 62064
 info@kstil.at

Änderungen der Stellplätze und Kellerabteile im Untergeschoss Projektnummer: 0600
 Datum: 24.01.2022
 Planart: Schnitte
 Übersichtsplan 1:250
 Verlesung vom 06.03.2024


 Grundstücke: **3636, 3637**
 Maßstab: **1:100**
 Format: **A3**
 Index: **A**
 Blattzahl: **E - 1**




DER BAUHERR								
DER PLANER								
DIE BEHÖRDE								

EINREICHPLAN <small>K+S 111 GmbH & Co KG A. 6425 Pfaffenbrunn 11100 0483 5482 62004 info@kstil.at</small>									
Änderungen der Stellplätze und Kellerarbeiten im Untergeschoss	Projektnummer: 0800								
Baufirma: Hinteres Hotelentwicklungs- und Verwaltungs GmbH Bismarck-Strasse 3 A-6361 Hopfgarten im Brixental	Katastralgemeinde: 87011-Wiamp Grundstück: 3636, 3637 Masse: 1.150 Form: A2 Index: A Hauptart: E 1								
Bearbeiter: Firma Kranebitter	Datum: 24.01.2022 Untergeschoss Verbesserung vom 08.03.2024								

ERDGESCHOSS



DER BAUHERR
 DER PLANER
 DIE BEHÖRDE


Legende: ■ NEU ■ ABRUCH ■ BESTAND ■ BETON

Kstil
planen & bauen

EINREICHPLAN
 K&S 111 GmbH & Co KG
 A-6025 Pfaffstetten in Tulln
 0343 5262 6004
 info@kstil.at

Änderungen der Stellplätze und Kellerabteile im Untergeschoss		Projektnummer: 0600
Planänderungen: Verbesserung vom 06.03.2024	Format: A2	Index: A
		Netzkart: E-1

DACHGESCHOSS

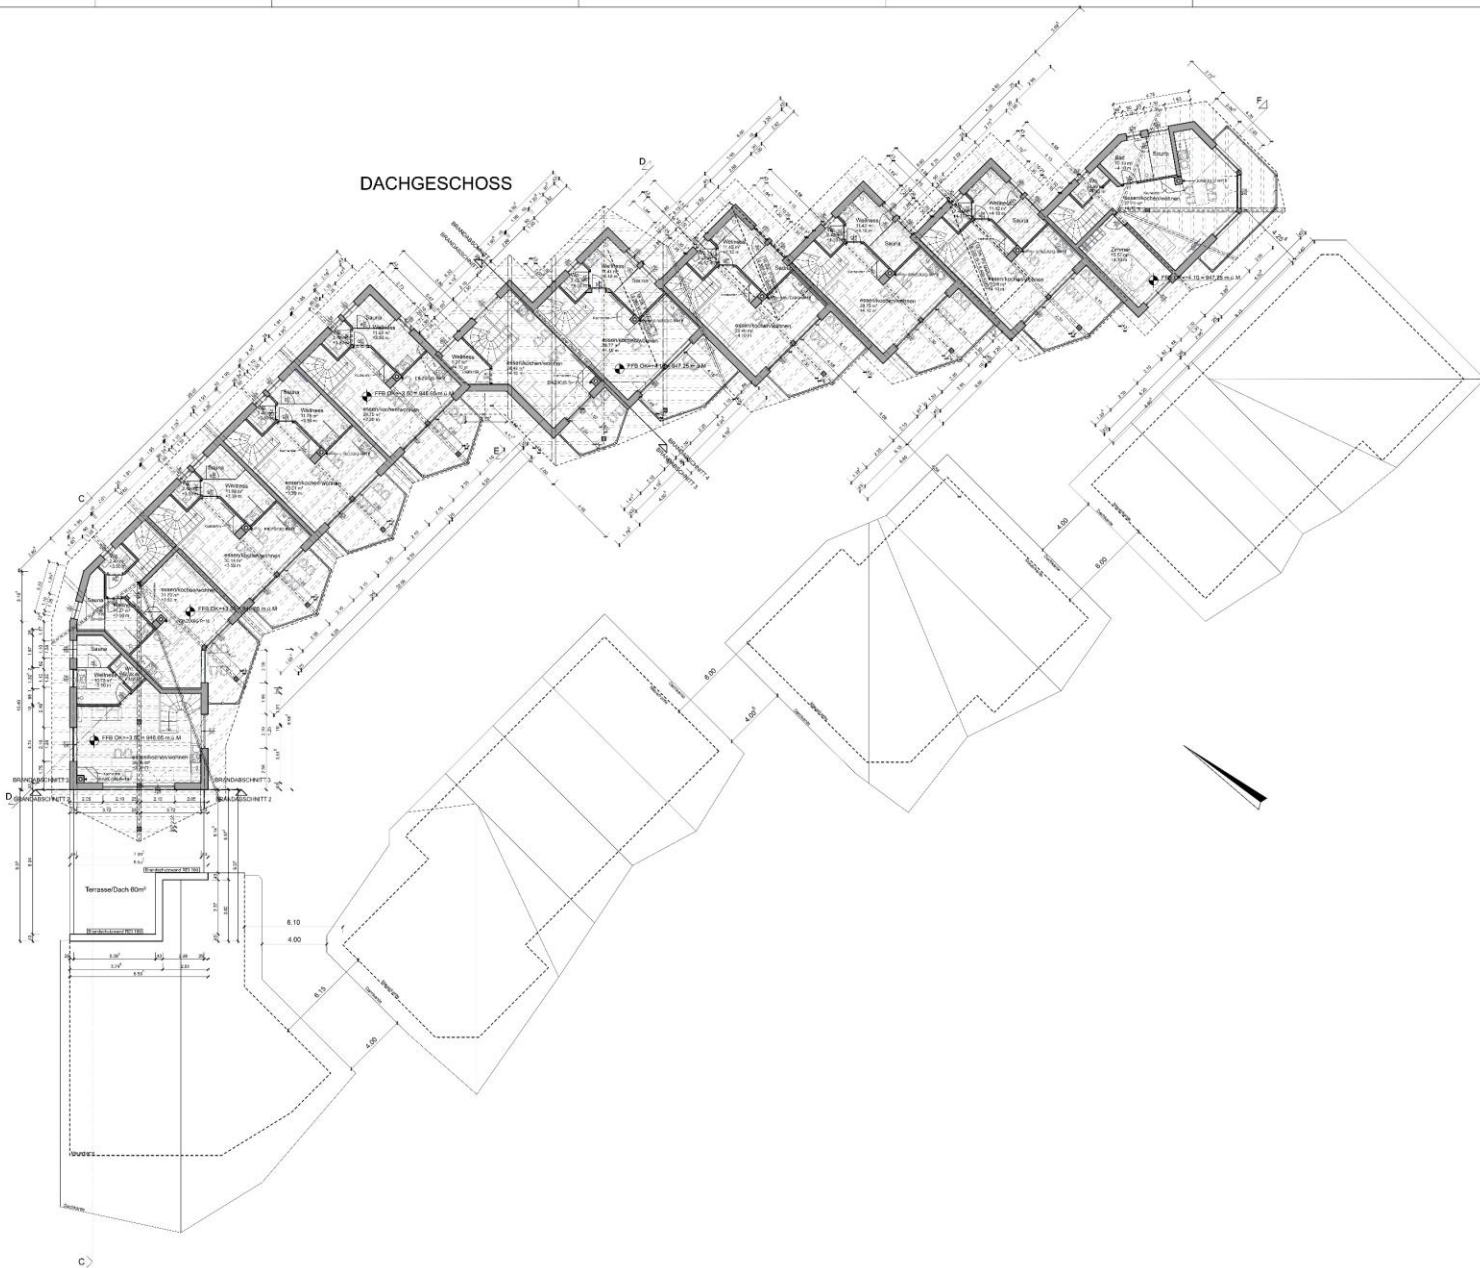

DER BAUHERR

DER PLANER

DIE BEHÖRDE

Legende: ■ NEU ■ ABRUCH ■ BESTAND ■ BETON

0343 5262 6004
info@kstil.at

Änderungen der Stellplätze und Kellerabteile im Untergeschoss		Projektnummer: 0600
<small>Schreiner:</small> Firma Kranerbitzer	<small>Datum:</small> 24.01.2022	<small>Format:</small> A2
<small>Planänderungen:</small> Verbesserung vom 06.03.2024	<small>Planart:</small> Dachgeschoss	<small>Index:</small> A















RASSE

Haus	Wohnnutzfläche m²	Terrasse/Balkon m²	Garten m²	Gesamtfläche m²	Keller m²	Bäder	Sauna	Tiefgarage	Parkplatz Außen
Top 1	60,50	20,00	24,00	104,50	7,67	2	1	1	1
Top 2	71,10	12,00	0,00	83,10	6,76	2	1	1	1
Top 3	87,00	31,00	15,00	133,00	9,34	2	1	2	
Top 4	87,00	31,00	23,00	141,00	9,32	2	1	2	
Top 5	87,00	31,00	25,00	143,00	9,26	2	1	2	
Top 6	86,70	31,00	25,00	142,70	9,26	2	1	2	
Top 7	61,20	19,00	10,00	90,20	10,41	2	1	1	1
Top 8	86,90	28,00	23,00	137,90	10,92	2	1	2	
Top 9	87,60	28,00	23,00	138,60	10,01	2	1	2	
Top 10	87,40	28,00	23,00	138,40	6,23	2	1	2	
Top 11	93,80	22,50	18,00	134,30	6,18	2	1	2	
Top 12	94,50	60,00	0,00	154,50	6,18	2	1	2	
Top 13	54,50	6,00	0,00	60,50	6,18	2	1	1	1
Top 14	61,10	12,00	33,00	106,10	6,25	2	1	1	1
Top 15	70,80	14,00	29,00	113,80	8,53	2	1	1	1
Top 16	70,80	14,00	44,50	129,30	8,53	2	1	1	1
Top 17	78,80	12,00	36,00	126,80	7,14	2	1	2	
Top 18	80,80	14,00	45,00	139,80	7,14	2	1	2	
Top 19	103,50	14,00	0,00	117,50	5,47	2	1	2	
Top 20	103,10	14,00	0,00	117,10	5,39	2	1	2	
Top 21	64,90	11,00	12,00	87,90	5,69	2	1	1	1
MAZ 1	30,00	0,00	0,00	30,00	5,00	1	0	0	1
MAZ 2	30,00	0,00	0,00	30,00	5,00	1	0	0	1
						1			
Gesamt	1 739,00	452,50		2 600,00	171,86	45	21	34	10

PROJEKT – KARWENDEL



Verkaufspreis € 4.350.000

Hinterriss Hochradner Bernhard 0043650/5511780
e-mail: office@eco-network.eu